

Asse Stradale
Strada di San Gianni


510 Esistente

- 2,25 a.o.-p.o.

Ciglio Stradale

Confine di Proprietà

+ 2,95 a.o.-p.o.

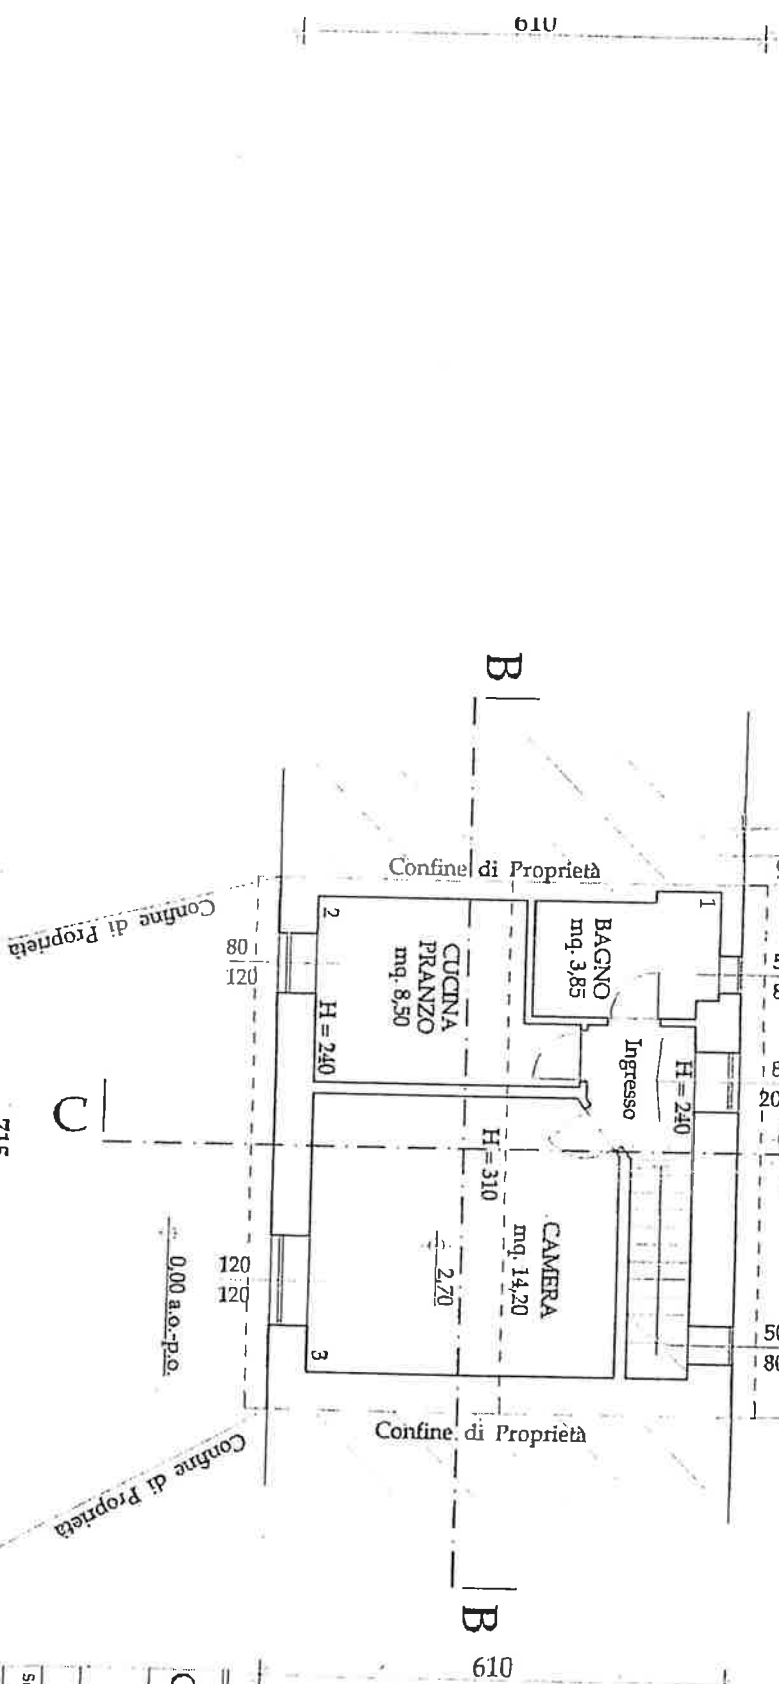

Calcolo Superficie Illuminante

PIANO PRIMO VARIA

Vani	1	2	3
Sup. Vani	mq. 3,85	mq. 8,50	mq. 14,20

WUOBUE 1

Asse Stradale
Strada di San Gianni

510 Esistente

2,25 a.o. - p.o.

Ciglio Stradale
Confine di Proprietà

2,95 a.o. - p.o.

135

B

Confine di Proprietà

mq. 25,70

BAGNO
mq. 4,80
asplforz.

RIP.

DEPOSITO
CANTINA

H = 230

0,00

Confine di Proprietà

B

610

Confine di Proprietà

08
121

Pozzo

120
200
0,00 a.o. - p.o.

C

P

715

Confine di Proprietà